
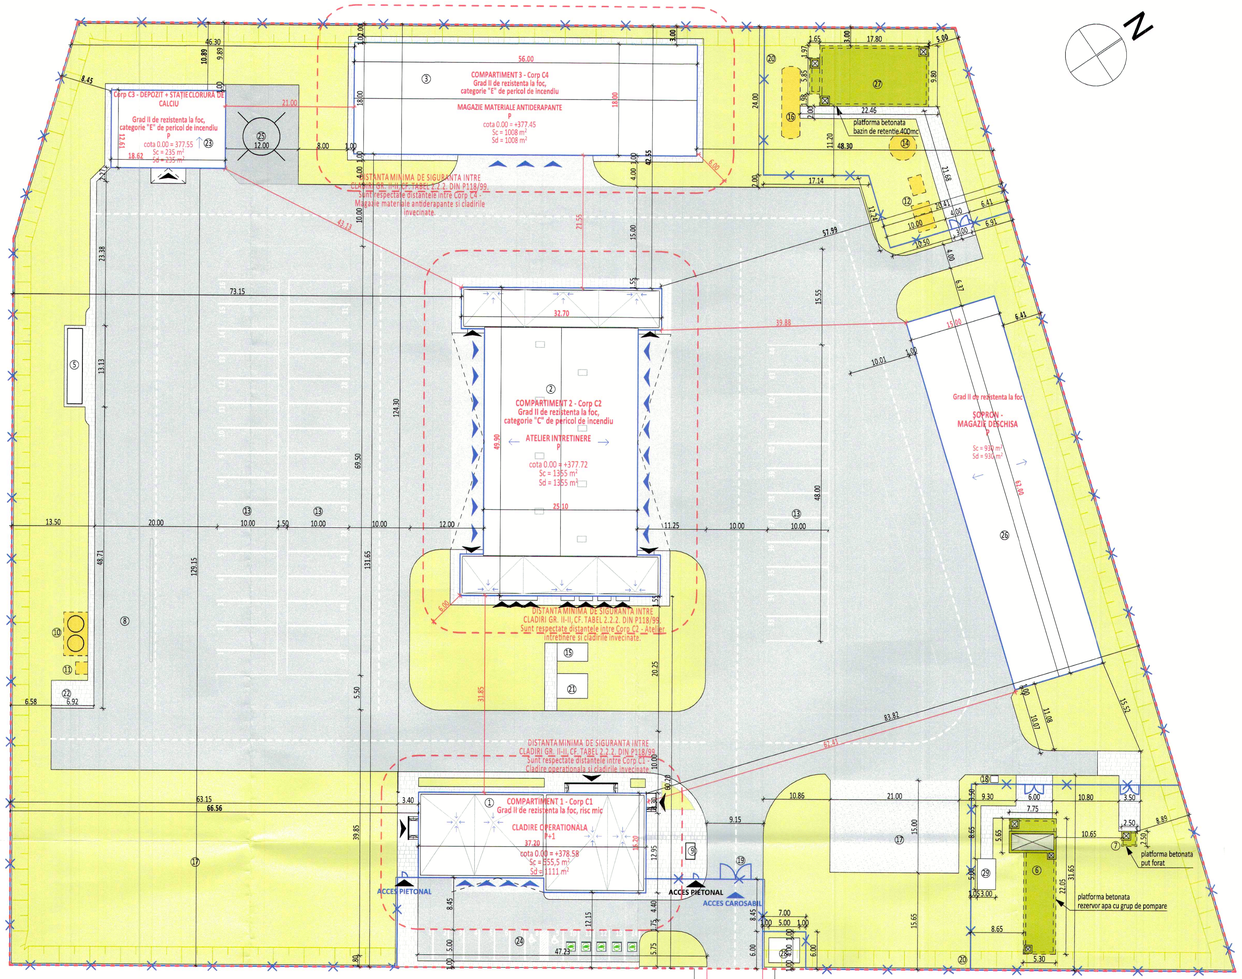


LEGENDĂ:

1. CLĂDIRE OPERAȚIONALĂ, P+1
2. ATELIER ÎNTREȚINERE, P
3. MAGAZIE MATERIALE ANTIDERAPANTE, P
4. ÎMPREJMUIRE ZONĂ DE PROTECȚIE SANITARĂ
5. STAȚIE ALIMENTARE CARBURANȚI + REZERVOARE
6. REZERVOR APĂ CU GRUP DE POMPARE
7. PUȚ FORAT
8. RAMPĂ SPĂLARE
9. CABINĂ POARTĂ
10. SEPARATOR DE NĂMOL ȘI HIDROCARBURI
11. REZERVOR COLECTARE APE EPURATE
12. STAȚIE EPURARE MECANO-BIOLOGICĂ + STAȚIE POMPARE
13. PLATFORMĂ PARCARE UTILAJE - 44 locuri
14. STAȚIE POMPE APE EPURATE
15. GRUP ELECTROGEN
16. SEPARATOR DE NĂMOL ȘI HIDROCARBURI
17. PADOCURI NISIP
18. CĂMIN ALIMENTARE MAȘINI POMPIERI
19. PORȚI METALICE
20. ÎMPREJMUIRI PLASĂ SÂRMĂ
21. POST TRAFO ȘI RACORD ELECTRIC
22. PLATFORMĂ GUNOI
23. DEPOZIT + STAȚIE CLORURĂ DE CALCIU
24. PLATFORMĂ PARCARE AUTOTURISME - 14 LOCURI
25. REZERVOR 10000 L
26. SOPRON - MAGAZIE DESCHISA
27. BAZIN DE RETENȚIE 400mc
28. PUNCT DE CONEXIUNE POST TRAFO
29. GRUP ELECTROGEN - STAȚIE POMPE INCENDIU

- LIMITA PROPRIETATE
- ÎMPREJMUIRE PROPUSĂ - GARD PLASĂ METALICĂ
- LIMITĂ CLĂDIRE - SUPRAFAȚĂ CONSTRUITĂ
- CONSTRUCȚII NOU PROPUSE
- AMENAJĂRI EXTERIOARE - SPATIIVERZI
- DRUM DE INCINTĂ - CAROSABIL
- SUPRAFAȚĂ BALAST - DEPOZITE DESCOPERITE
- SUPRAFAȚĂ DALE DE BETON PREFABRICAT - TROTUAR INCINTĂ
- DIRECȚIA DE SCURGERE A APELOR
- ACCES PIETONAL CLĂDIRE
- ACCES CAROSABIL CLĂDIRE
- ACCES CAROSABIL INCINTĂ
- ACCES PIETONAL INCINTĂ
- PLATFORMĂ BETONATĂ ÎNGROPATĂ
- ECHIPAMENTE
- CHEPENG ACCES
- PUNCT REÎNCĂRCARE MAȘINI ELECTRICE

Spatiu servicii tip Centru de Intretinere si Coordonare Nod Avrig (km 14+400)	
S TEREN =	26804.25 m²
SITUATIE PROPUSA	
CORP C1 - CLADIRE OPERATIONALA (CLADIRE PROPUSA)	
S CONSTRUITA =	555.50 m²
SC PARTER =	555.50 m²
SC ETAJ =	555.50 m²
S DESFASURATA =	**1111.00 m²**
REGIM INALTIME:	P+1
H MAX. (FATA DE C.T.A.) =	7.40 m
CATEGORIA DE IMPORTANTA	B
CLASA DE IMPORTANTA	I
GRAD DE REZISTENTA LA FOC	II
CORP C2 - ATELIER INTRETINERE (CLADIRE PROPUSA)	
S CONSTRUITA =	1355.00 m²
SC PARTER =	1355.00 m²
S DESFASURATA =	**1355.00 m²**
REGIM INALTIME:	P
H MAX. (FATA DE C.T.A.) =	7.55 m
CATEGORIA DE IMPORTANTA	C
CLASA DE IMPORTANTA	III
GRAD DE REZISTENTA LA FOC	II
CORP C3 - INSTALATIE PREPARARE CaCl2 (CLADIRE PROPUSA)	
S CONSTRUITA =	235.00 m²
S DESFASURATA =	**235.00 m²**
REGIM INALTIME:	P
H MAX. (FATA DE C.T.A.) =	6.85 m
CATEGORIA DE IMPORTANTA	C
CLASA DE IMPORTANTA	IV
GRAD DE REZISTENTA LA FOC	II
CORP C4 - MAGAZIE MATERIALE ANTIDERAPANTE(CLADIRE PROPUSA)	
S CONSTRUITA =	1008.00 m²
S DESFASURATA =	**1008.00 m²**
REGIM INALTIME:	P
H MAX. (FATA DE C.T.A.) =	7.83 m
CATEGORIA DE IMPORTANTA	C
CLASA DE IMPORTANTA	IV
GRAD DE REZISTENTA LA FOC	II
SOPRON - MAGAZIE DESCHISA	
S CONSTRUITA =	930.00 m²
AMENAJARI EXTERIOARE (PROPUS)	
ALEI PIETONALE, TROTUAR INCINTA, PLATFORME =	1211.18 m²
ALEI CAROSABILE,RAMPE, PARCAJE =	11983.75 m²
SUPRAFATA BALAST,DEPOZITE DESCOPERITE	315.00 m²
SUPRAFATA CONSTRUITA TOTALA PENTRU CALCUL P.O.T.=	4083.50 m²
SUPRAFATA DESFASURATA TOTALA PENTRU CALCUL C.U.T.=	4639.00 m²
SPATII VERZI=	9210.82 m²
INDICATORI URBANISTICI (PROPUS)	
P.O.T. PROPUS =	15.23 %
C.U.T. PROPUS =	0.17

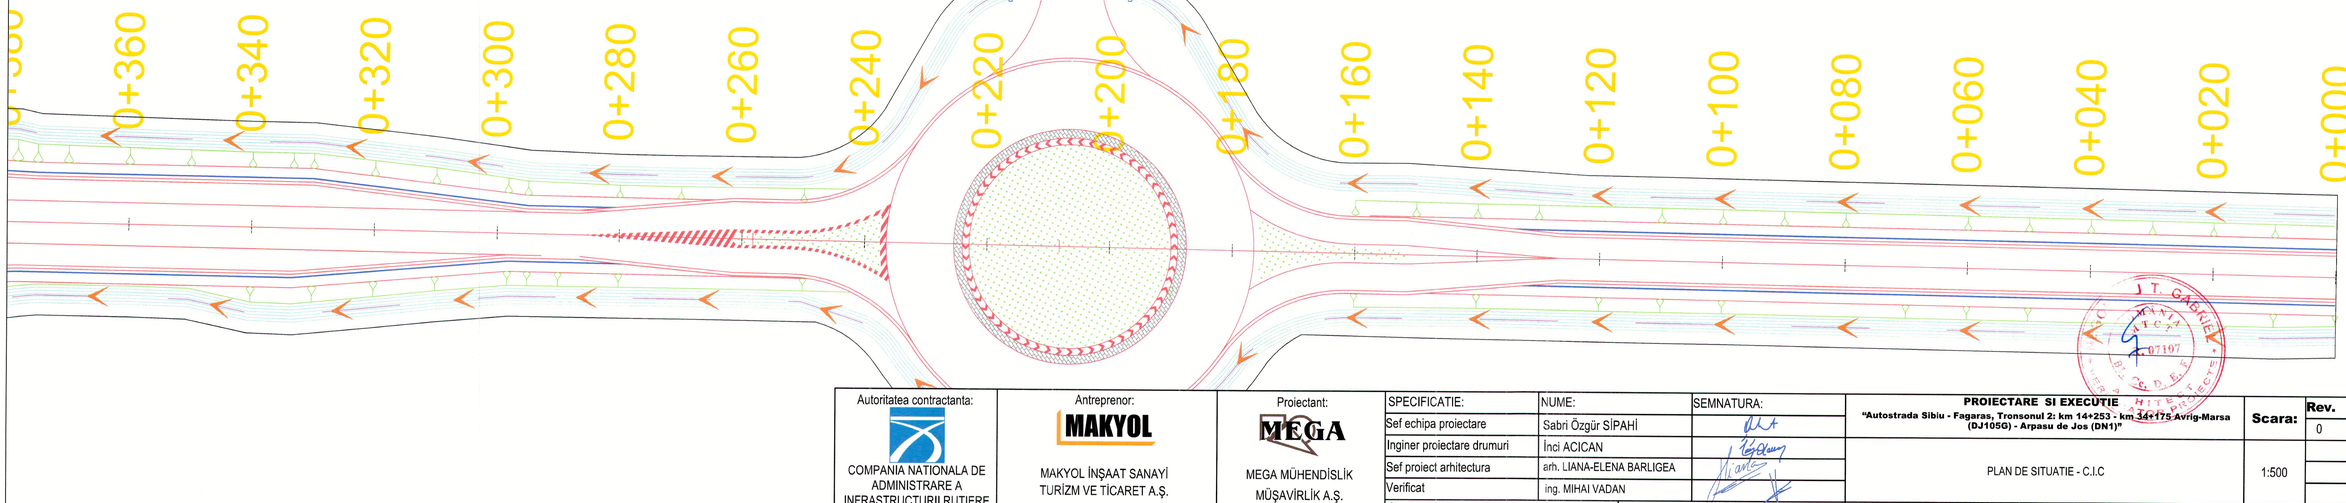

D.R.D.P. BRAȘOV
SUPERVIZOR
BUN DE EXECUTIE

Autoritatea contractanta: COMPANIA NATIONALA DE ADMINISTRARE A INFRASTRUCTURII RUTIERE	Antreprenor: MAKYOL — MAKYOL İNŞAAT SANAYİ TURİZM VE TİCARET A.Ş.	Proiectant: MEGA — MEGA MÜHENDİSLİK MÜŞAVİRLİK A.Ş.	SPECIFICATIE:	NUME:	SEMNATURA:	PROIECTARE SI EXECUTIE "Autostrada Sibiu - Fagaras, Tronsonul 2: km 14+253 - km 34+175 Avrig-Marsa (DJ105G) - Arpasu de Jos (DN1)"	Scara: 1:500
			Sef echipa proiectare	Sabri Özgür SİPAHİ			
			Inginer proiectare drumuri	İnci ACICAN			
			Sef proiect arhitectura	arh. LIANA-ELENA BARLIGEA			
			Verificat	ing. MIHAI VADAN			
			Contract nr.: 128720/2023	Faza: PTE		Data: 12/2024	Plansa nr.:128720-PTE-CON-ARH-002- R0

PLAN DE SITUATIE - C.I.C

Rev.	Data	Detalii
0	12/2024	Predare initiala